

*Über die Wege  
kann der Autowagen  
fahren*

*Klingen*

*2304c &*

Ca. 80m

ca. 90cm Rasenbreite, 8mlang

*Haubenbeet*

Beet

ca. 2m breite Durchfahrt  
Ladestation Automower-vorgesehen

Weg

Regenwasser $\odot$ verrieselung

*Endbeet*

ca20m

Terrasse


ca25m

Weg

Gartenschuppen

Schaukel

ca. 80m

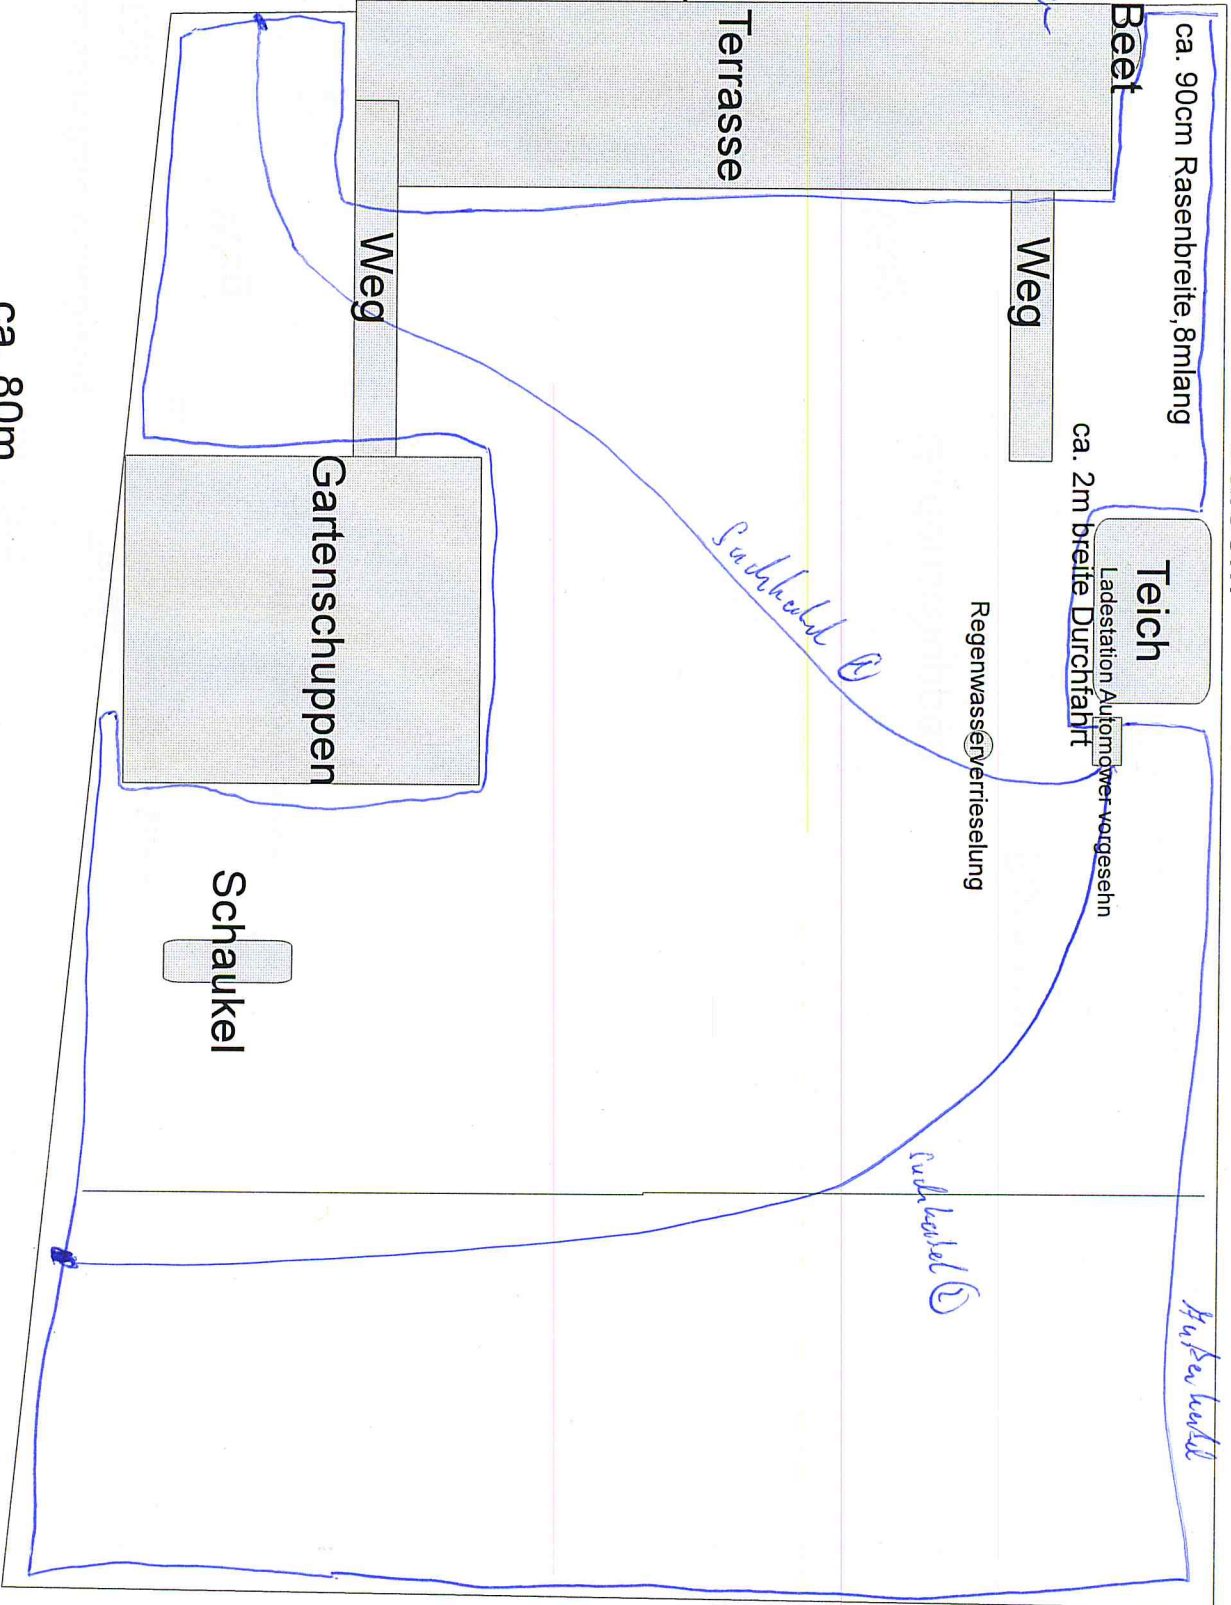

Dazu noch diverse Bäume, und eine Regenwasserverrieselung